

Филиал ФГБУ "ФКП Росреестра" по Москве

(полное наименование органа кадастрового учета)

КП.1

КАДАСТРОВЫЙ ПАСПОРТ

Здания
(вид объекта недвижимого имущества)

Лист №	1	Всего листов:	2
--------	---	---------------	---

"26" февраля 2015 г. № 77/501/15-186956	
Кадастровый номер:	77:03:0004002:1035
Номер кадастрового квартала:	77:03:0004002
Предыдущие номера:	2501934
Дата внесения номера в государственный кадастр недвижимости:	24.05.2012

Описание объекта недвижимого имущества:

1	Адрес (описание местоположения):	105318 Москва, р-н Соколиная Гора, ул Щербаковская, д 16-18, строн 1		
2	Основная характеристика:	площадь (тип)	25,4 (значение)	кв.м (единица измерения)
3	Назначение:	Нежилое здание		
4	Наименование:	—		
5	Количество этажей, в том числе подземных этажей :	1		
6	Материал наружных стен:	Кирпичные		
7	Год ввода в эксплуатацию (завершения строительства):	1959		
8	Кадастровая стоимость (руб.):	529791.68		
9	Кадастровый номер земельного участка (участков), в пределах которого расположен объект недвижимого имущества:	—		
10	Степень готовности объекта незавершенного строительства (%)	—		
11	Кадастровые номера помещений, расположенных в здании или сооружениях:	77:03:0004002:3062, 77:03:0004002:3063, 77:03:0004002:3064		
12	Сведения о правах:	—		
13	Сведения о включении в реестр объектов культурного наследия:	—		
14	Особые отметки:	—		
15	Сведения о кадастровых инженерах:	—		
16	Дополнительные сведения:			
	16.1	Кадастровые номера объектов недвижимости, образованных с объектом недвижимости —		
	16.2	Кадастровые номера объектов недвижимости, образованных из объекта недвижимости —		
	16.3	Кадастровые номера объектов, подлежащих снятию с кадастрового учета —		
17	Характер сведений государственного кадастра недвижимости (статус записи об объекте): Сведения об объекте недвижимости имеют статус ранее учтенные			

Филиал ФГБУ "ФКП Росреестра" по Москве	(подпись)	(инициалы, фамилия)
--	-----------	---------------------

ИНЖЕНЕР ОПС-1

ХЕНКОВА Е.А.




КАДАСТРОВЫЙ ПАСПОРТ

КП.2

Здания			
(вид объекта недвижимого имущества)			
Лист №	2	Всего листов:	2
"26" февраля 2015 г. № 77/501/15-186956			
Кадастровый номер:	77:03:0004002:1035		

Схема расположения объекта недвижимого имущества на земельном участке(ах):

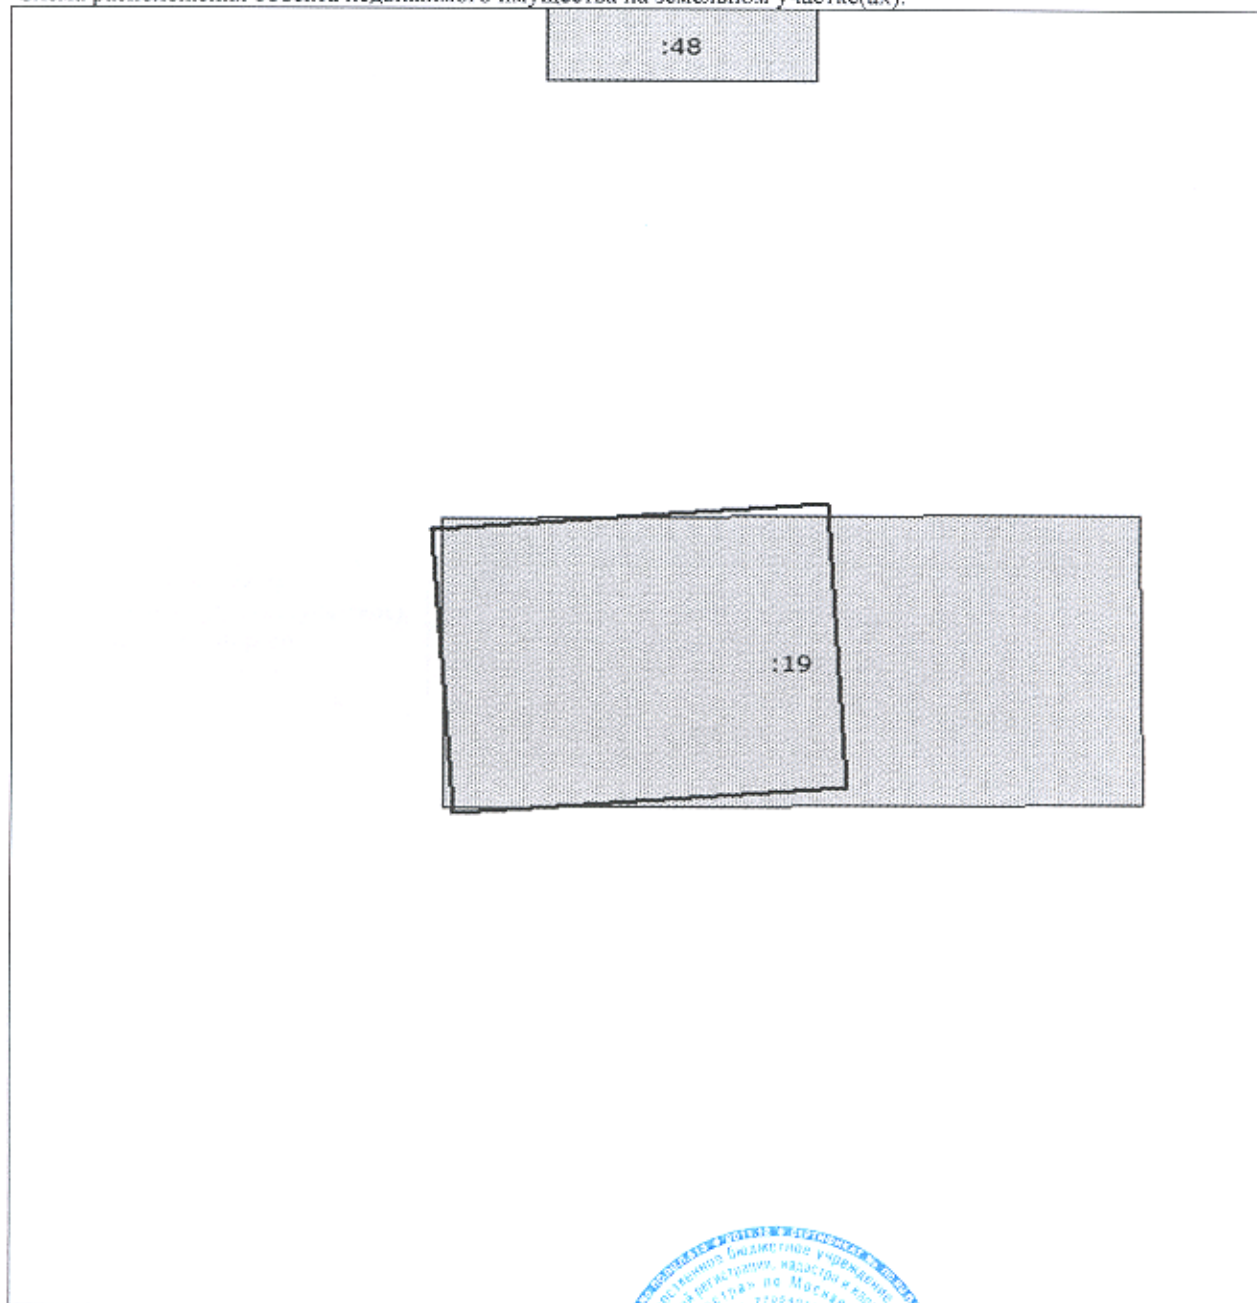

Масштаб 1: 100

ФИЛИАЛ ФГБУ «ИЖРоссреестр» по Москве	(подпись)	(инициалы, фамилия)
--------------------------------------	-----------	---------------------

ИНЖЕНЕР ОПС-1

ХЕНКОВА Е.А.

МП