

**Филиал федерального государственного бюджетного учреждения "Федеральная кадастровая палата
Федеральной службы государственной регистрации, кадастра и картографии" по Москве**

(полное наименование органа кадастрового учета)

КП.1

КАДАСТРОВЫЙ ПАСПОРТ

помещения

(выписка из государственного кадастра недвижимости)

Лист №	1	Всего листов:	2
--------	---	---------------	---

"16" ноября 2016 г. № 77/501/16-1304038	
Кадастровый номер:	77:05:0012006:6169
Номер кадастрового квартала:	77:05:0012003
Предыдущие номера:	77-77-05/008/2012-221, 3712/12
Дата внесения номера в государственный кадастр недвижимости:	17.02.2014

Описание помещения:

1	Кадастровый номер здания (сооружения), в котором расположено помещение:	77:05:0012003:1134
2	Этаж (этажи), на котором (которых) расположено помещение:	Этаж № 2
3	Площадь помещения:	220,3
4	Адрес (описание местоположения):	г.Москва, ул.Ключевая, д.4, корп.2
5	Назначение:	Нежилое (жилое, нежилое)
6	Вид жилого помещения:	— (комната, квартира)
7	Кадастровый номер квартиры, в которой расположена комната:	—
8	Кадастровая стоимость (руб.):	6578312,21
9	Сведения о правах: Собственность, № 77-77-12/004/2013-971 от 29.07.2013, Открытое акционерное общество "МОСГАЗ"	
10	Особые отметки: этаж 2: пом. II №№ 1,2,3,4,5,5а,5б,6,7,7а,8,9,10,11,12,13,14,15,15а	
11	Сведения о включении в реестр объектов культурного наследия: —	
12	Сведения о кадастровых инженерах: Коваленко Татьяна Константиновна, 77-13-393, ООО "Граунд", 03.11.2016 г.	
13	Дополнительные сведения:	
	13.1	Кадастровые номера объектов недвижимости, образованных с объектом недвижимости —
	13.2	Кадастровые номера объектов недвижимости, образованных из объекта недвижимости —
13.3	Кадастровые номера объектов, подлежащих снятию с кадастрового учета —	
14	Характер сведений государственного кадастра недвижимости (статус записи о помещении): Сведения об объекте недвижимости имеют статус ранее учтенные	

(полное наименование должности)	(подпись)	Инженер КОМАРОВА Н.В.
---------------------------------	-----------	--------------------------




КАДАСТРОВЫЙ ПАСПОРТ
помещения
(выписка из государственного кадастра недвижимости)

Лист №	2	Всего листов:	2
--------	---	---------------	---

"16" ноября 2016 г. № 77/501/16-1304038
Кадастровый номер: 77:05:0012006:6169

План расположения помещения на этаже Этаж № 2:

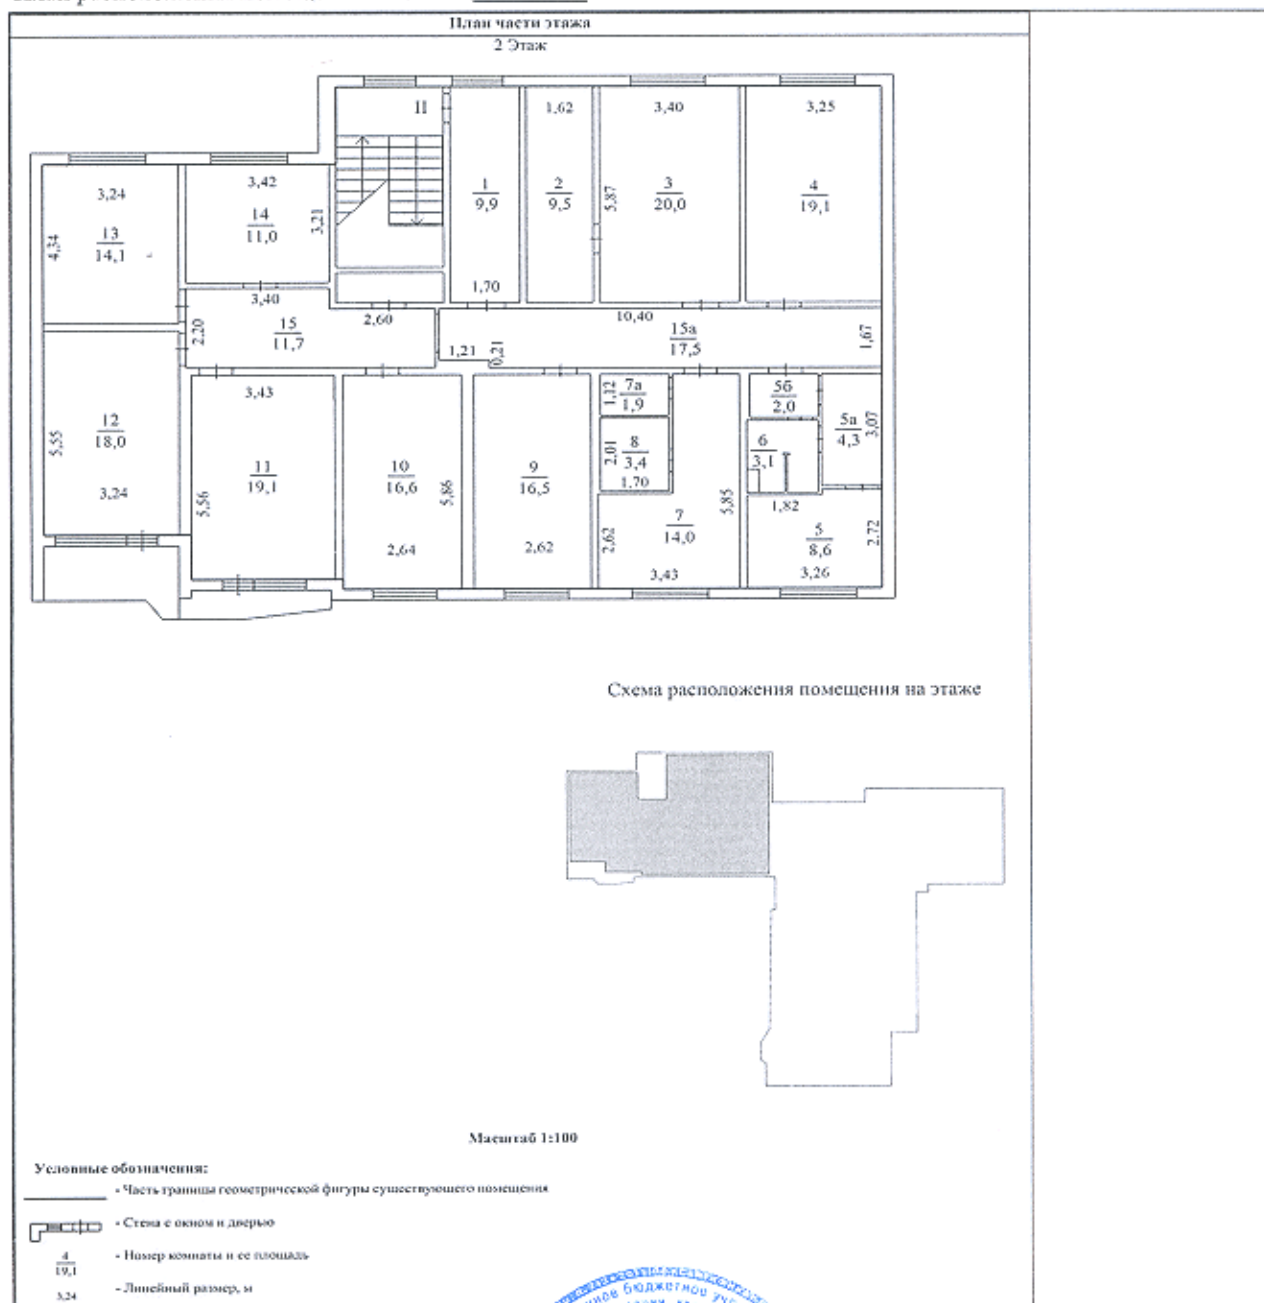

Масштаб 1: 178

(полное наименование должности)	(подпись)	ВЕДУЩИЙ ИНЖЕНЕР КОМАРОВА Н.В. (инициалы, фамилия)
---------------------------------	-----------	---

